




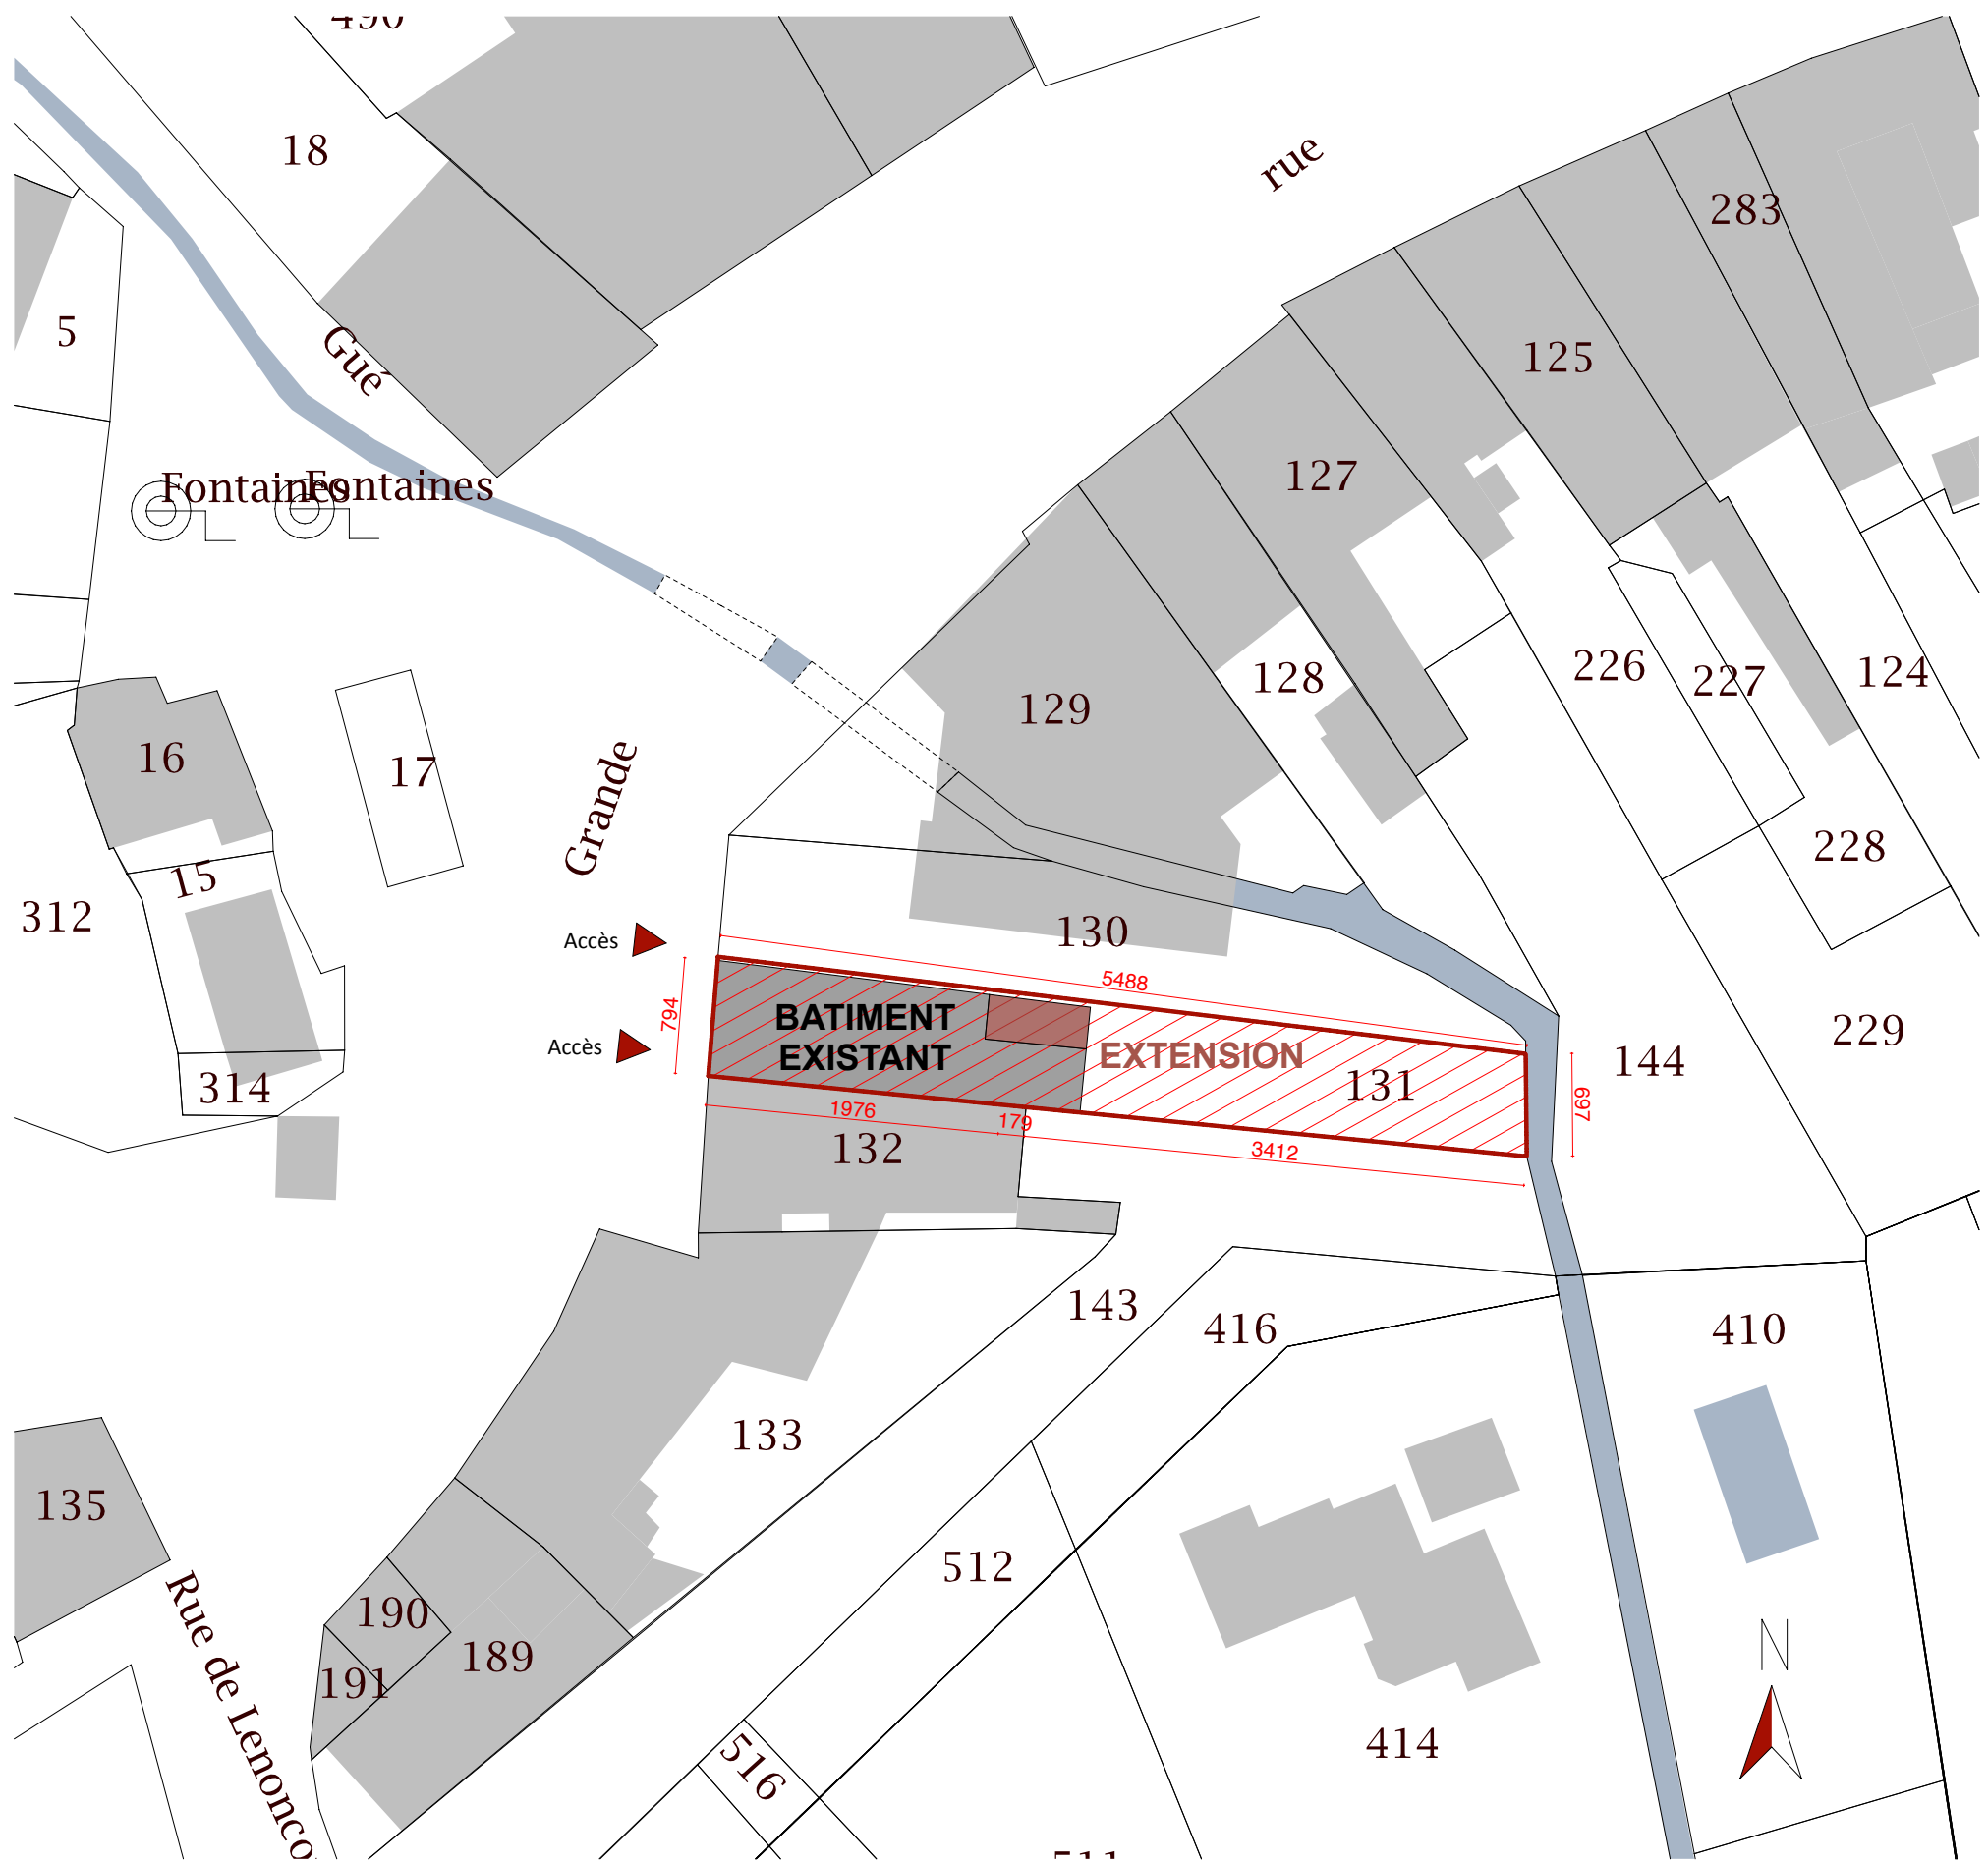


Extrait cadastral - section E, parcelle n°131, 420m2

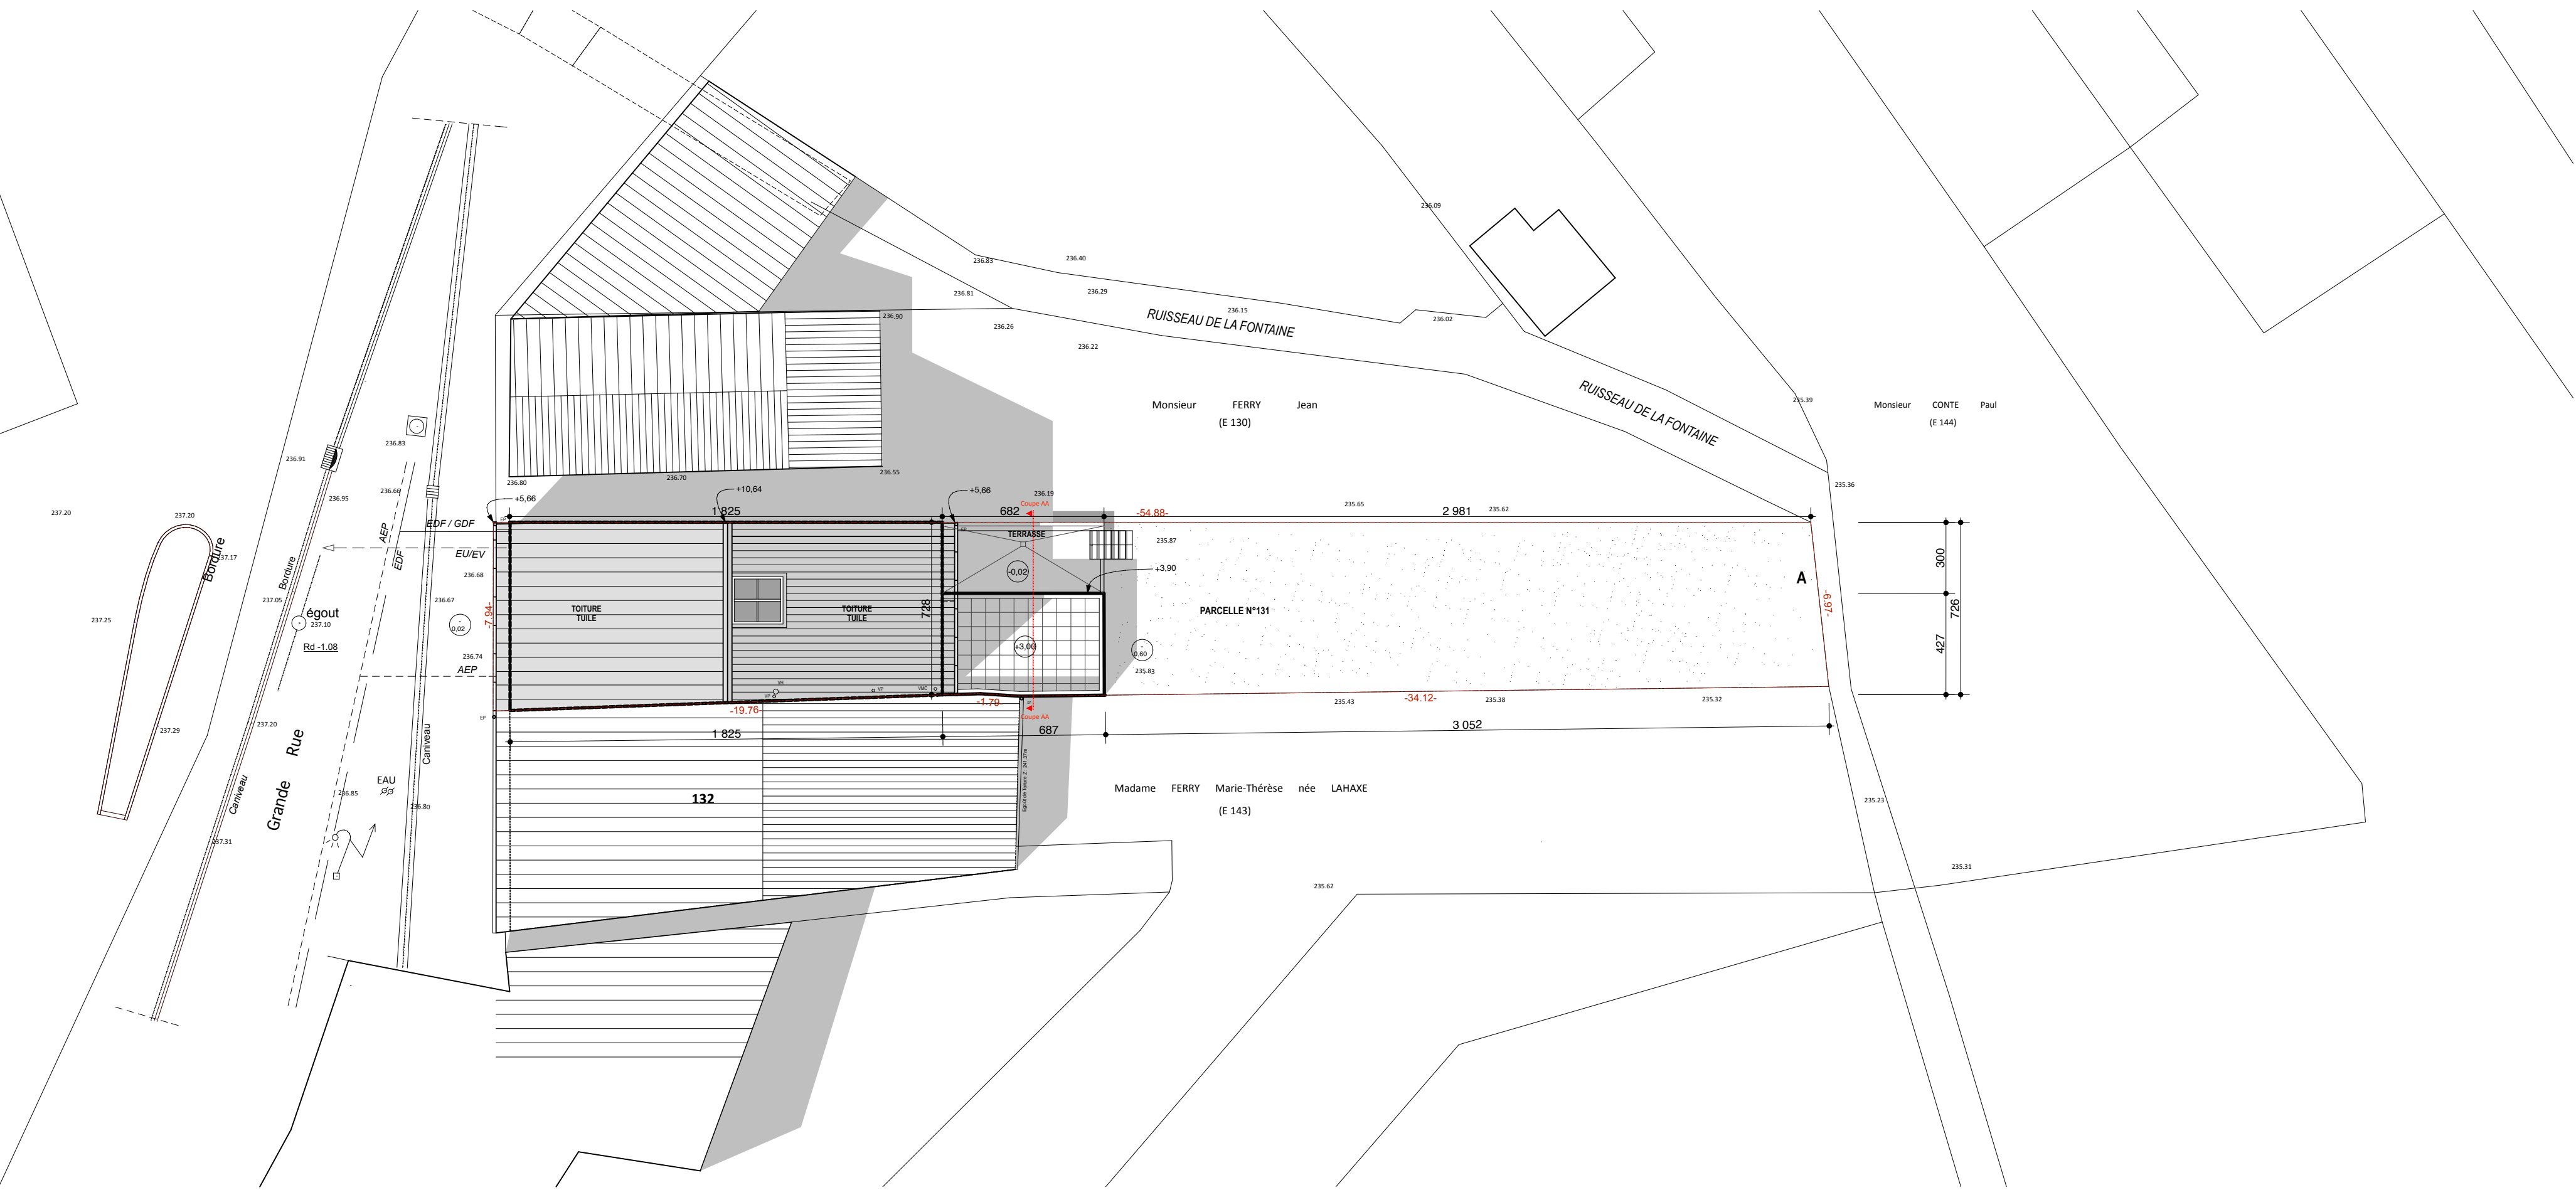


Plan de masse - Etat existant - 1/200

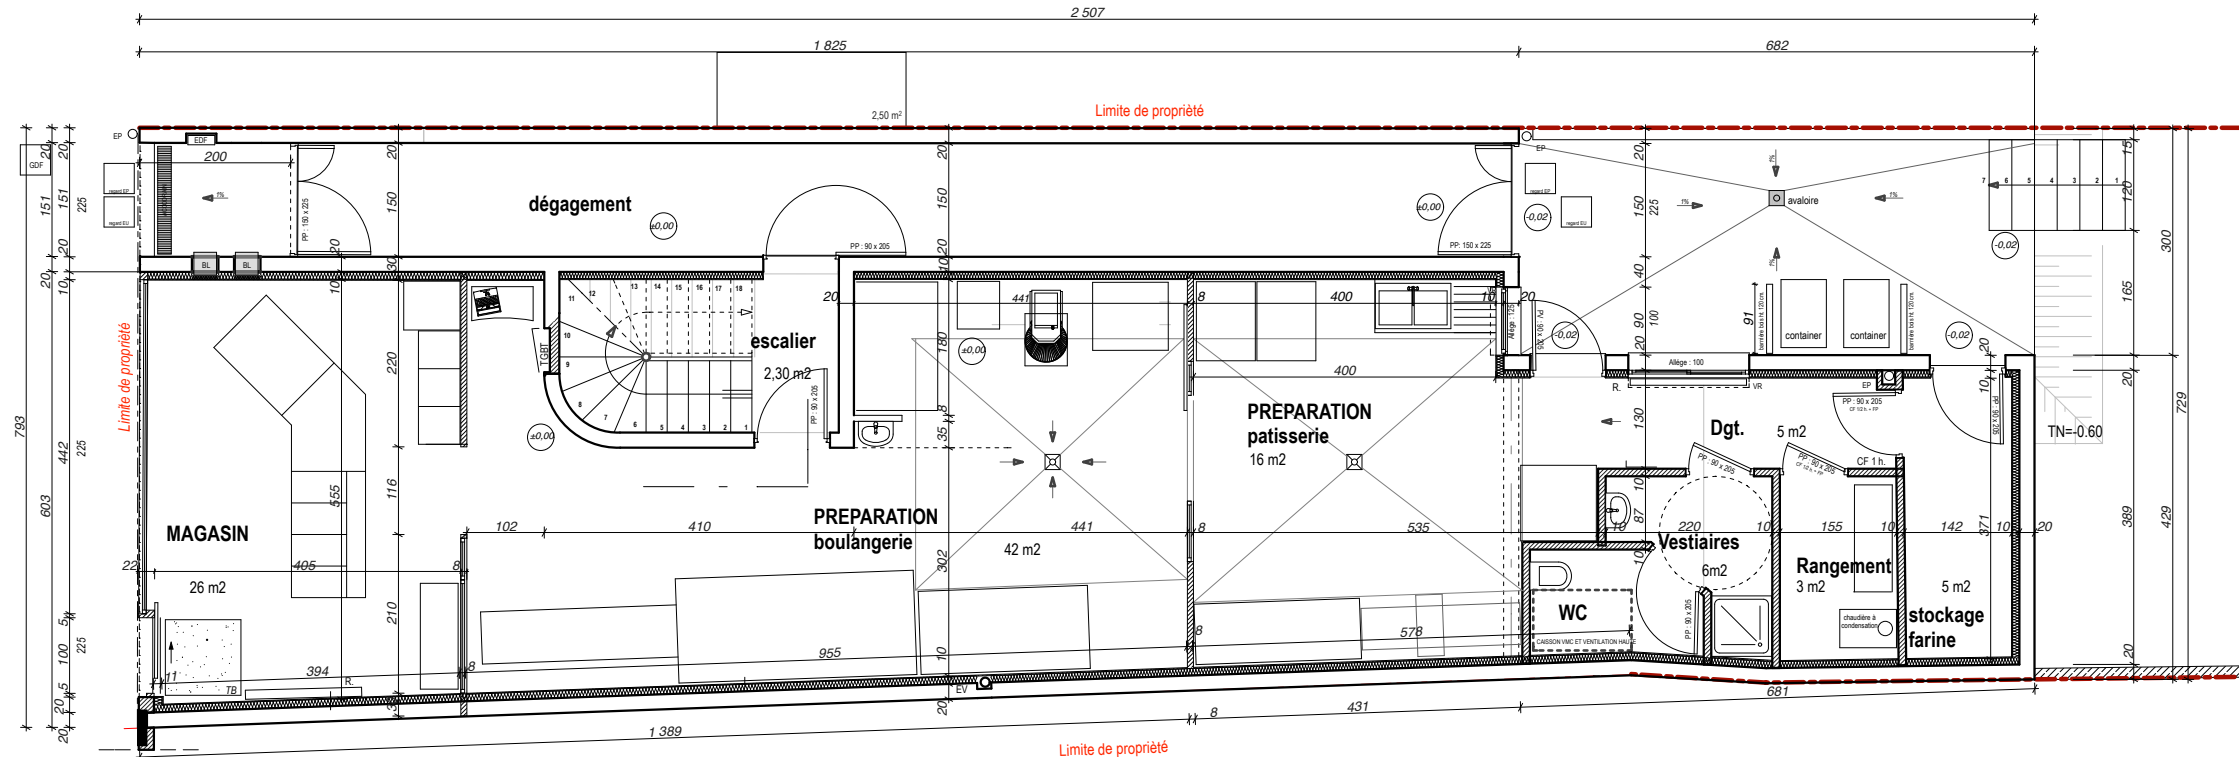


Plan de rez-de-chaussée - Etat existant

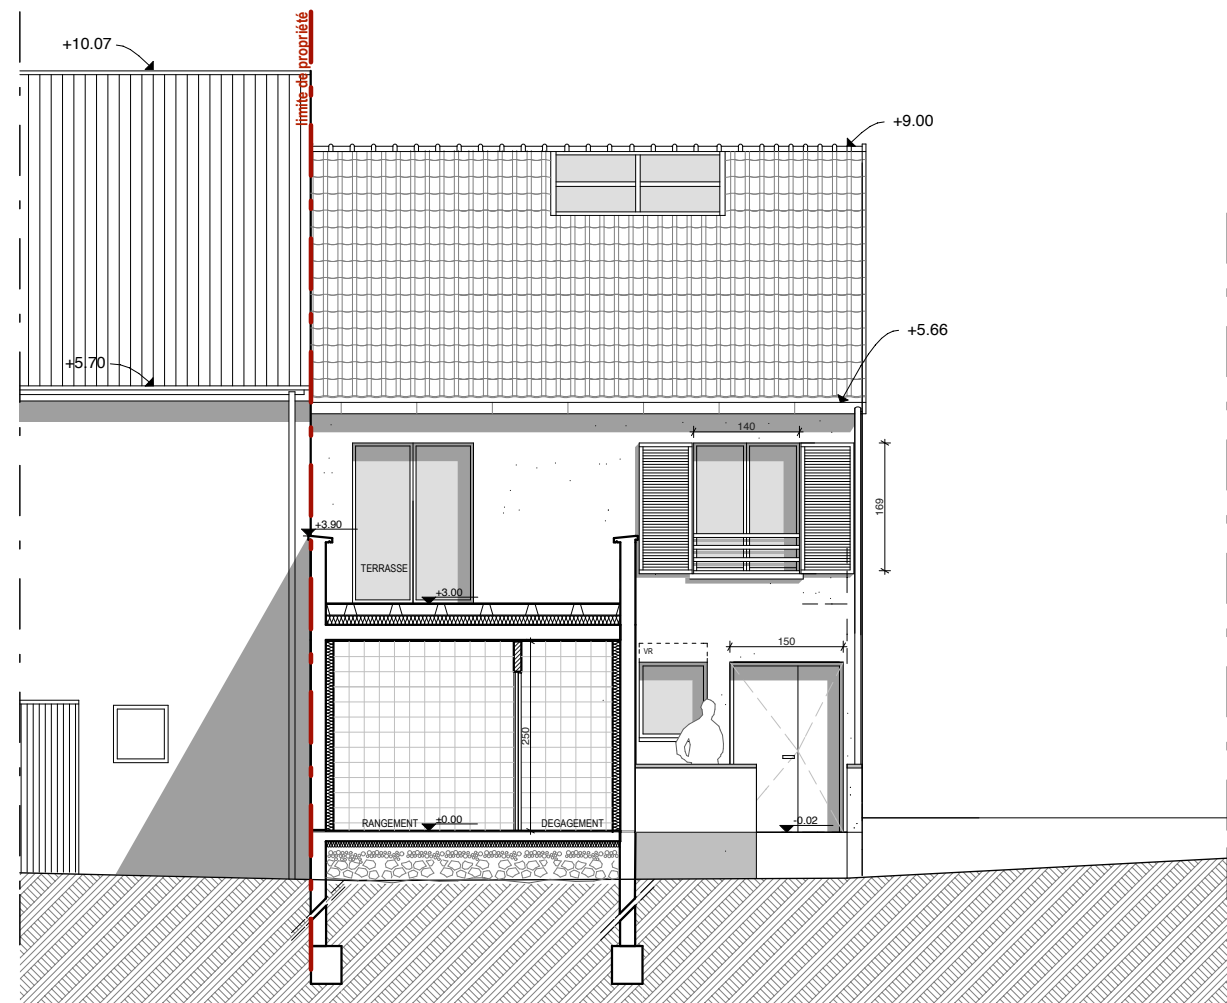


Etat existant

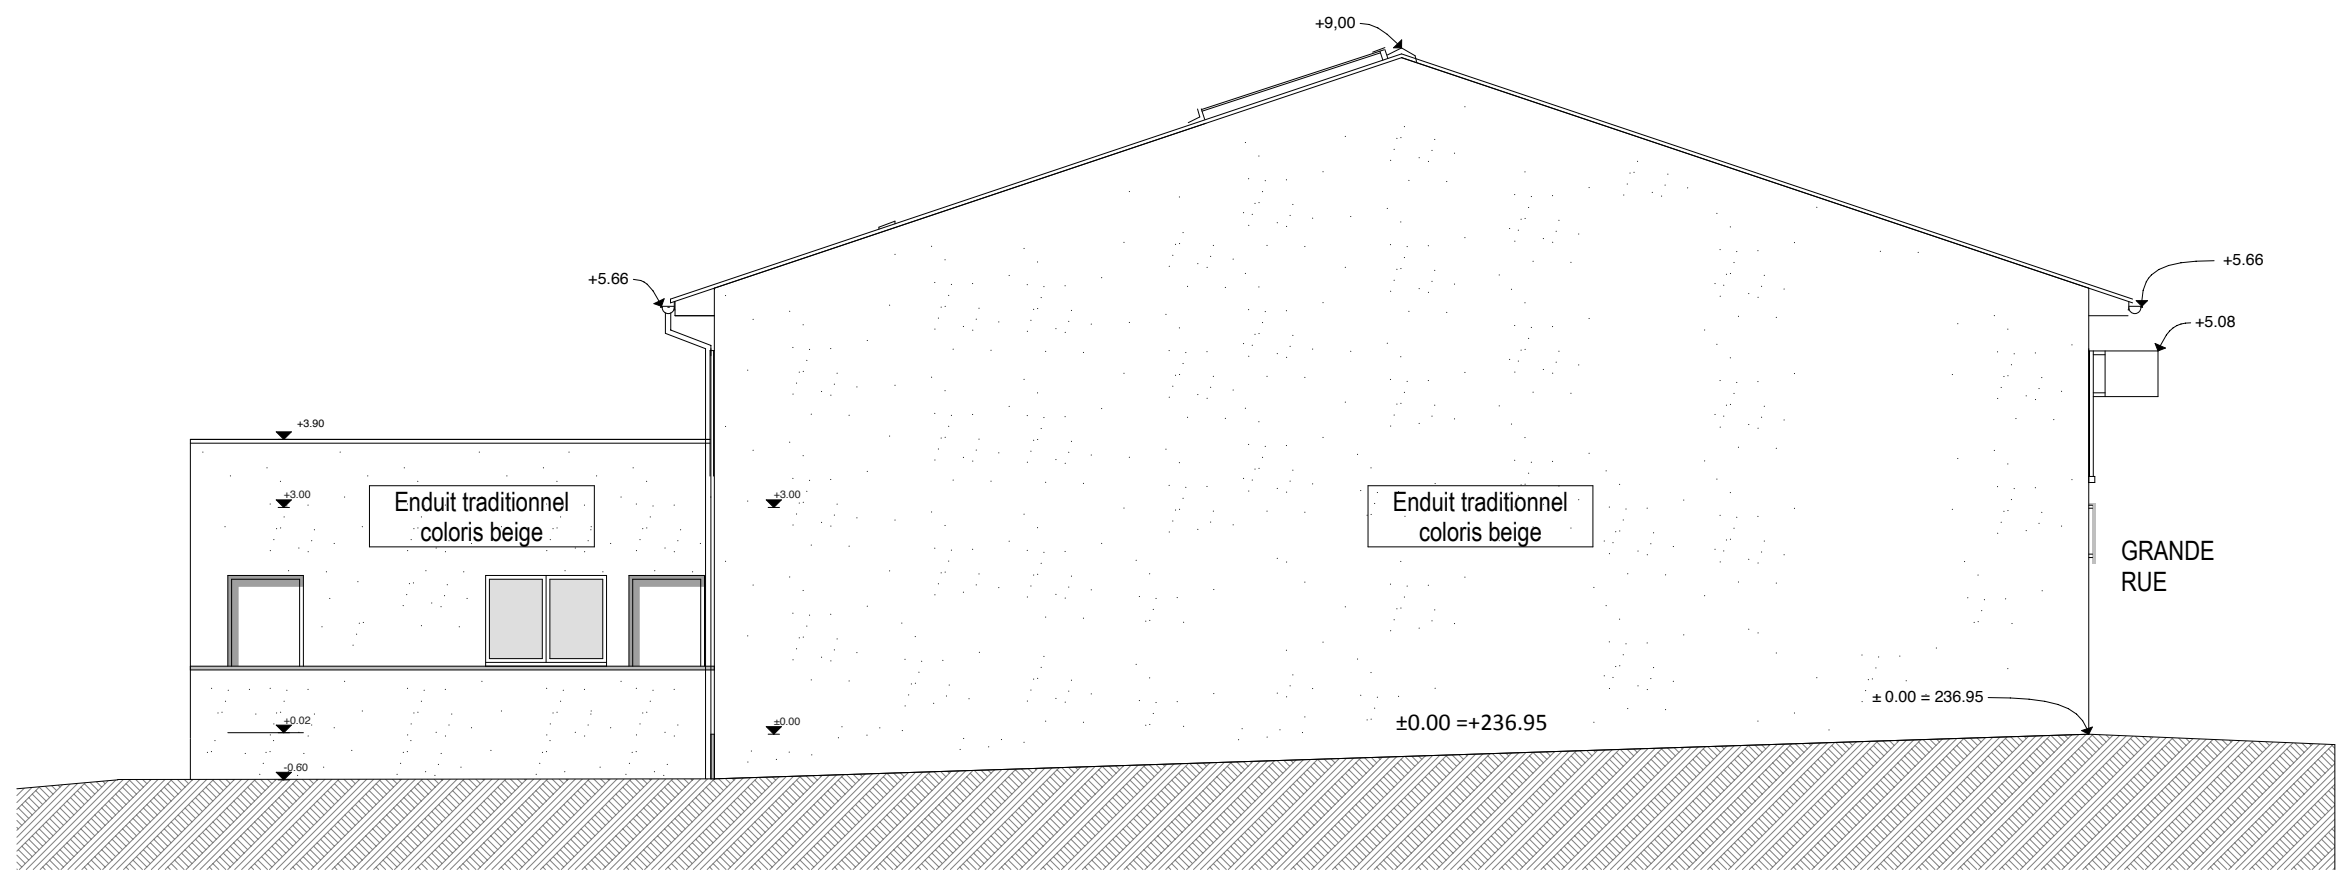

Façade Nord

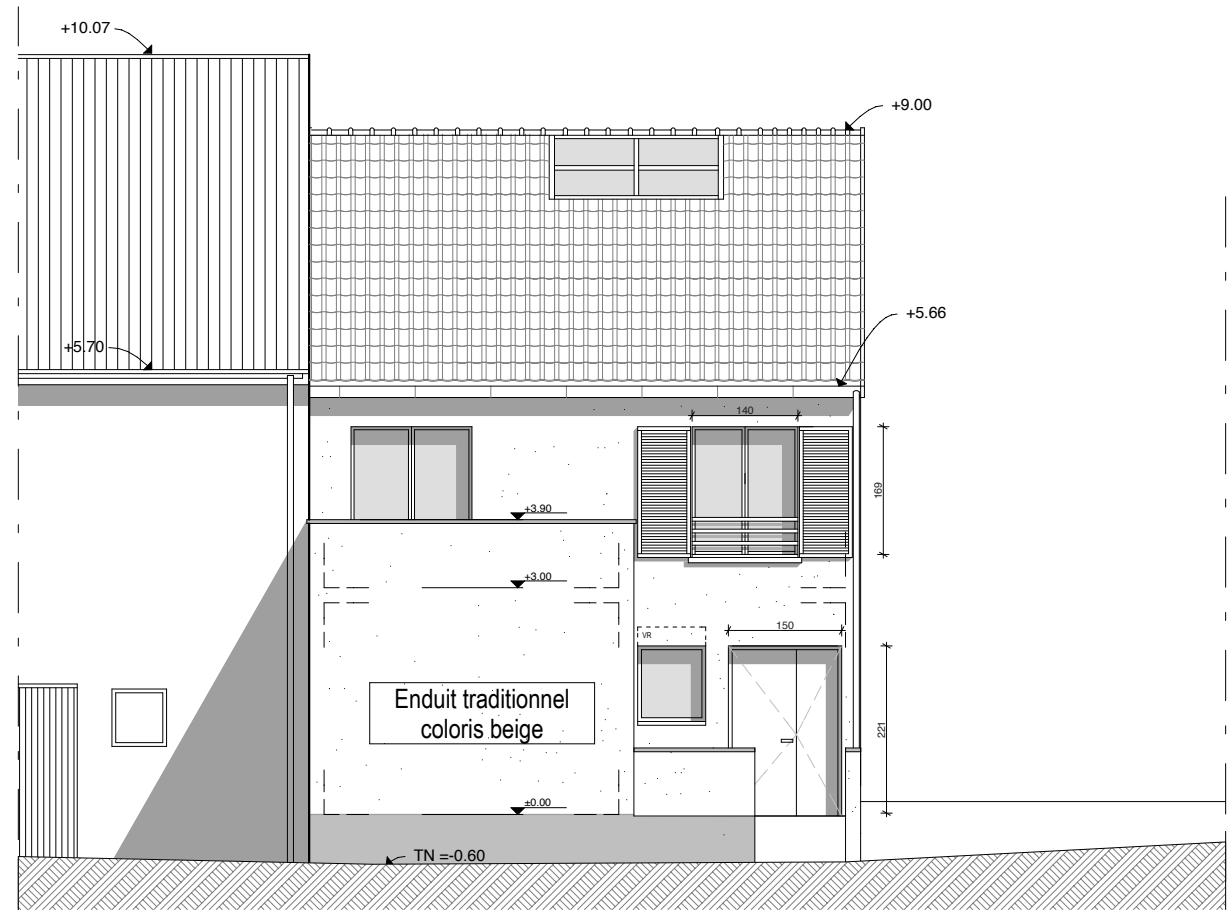

Façade Est

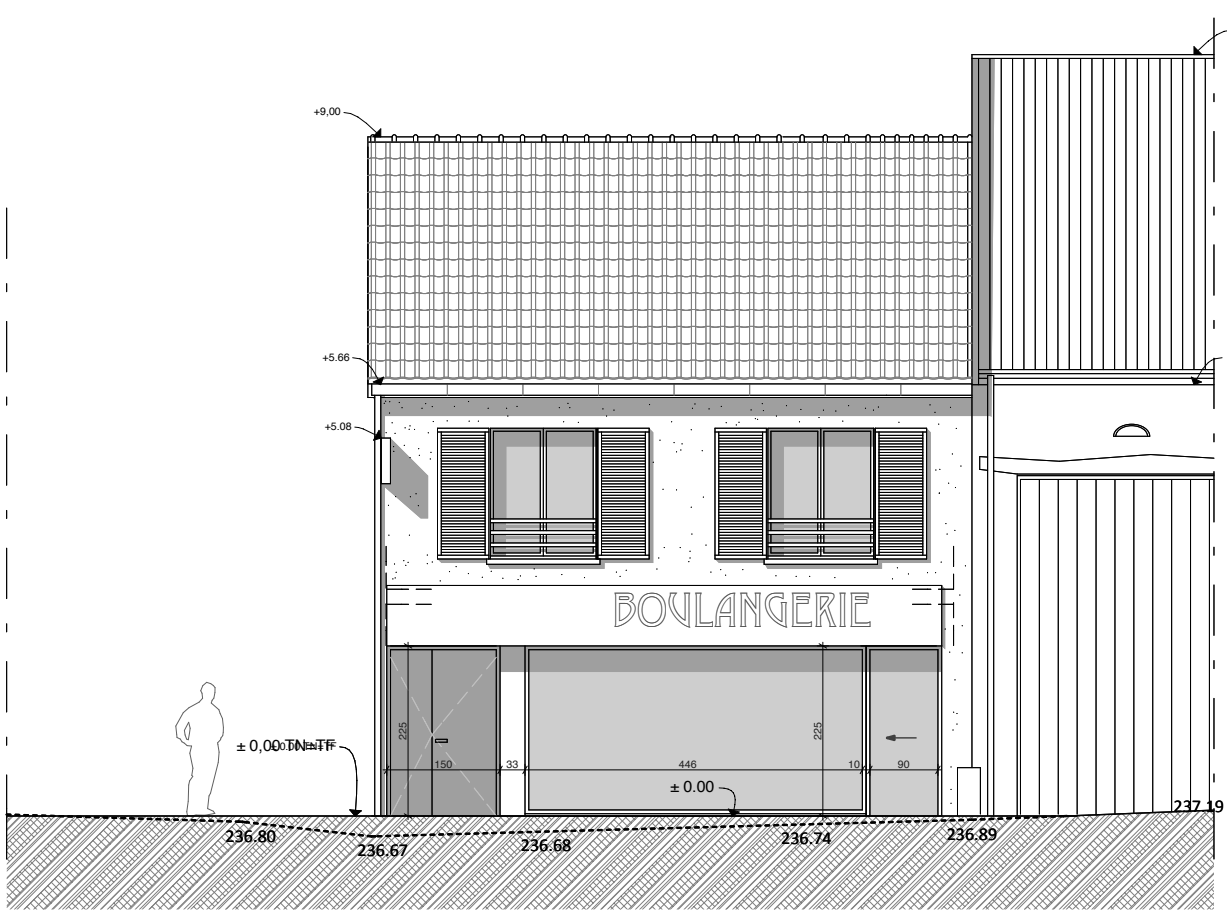

Façade Ouest

MAITRE D'OUVRAGE : MAIRIE de CERVILLE

21 Grande Rue 54420 CERVILLE.
TEL 03 83 20 44 04

EXTENSION ET RESTRUCTURATION
PARTIELLE DE LA BOULANGERIE

PRO/DCE



PLANS - FAÇADES - COUPE
ETAT EXISTANT

Ech. 1:100

Modifié le

01

24/04/2018

Indice

ARCHITECTE :

Atelier d'Architecture du Parc - AAPA
11 rue de Graffigny - BP 53723 - 54098 NANCY cedex
T : 03.83.40.69.34 - e-mail : aapa@wanadoo.fr